Construction clé en main

PROLOGIS S. à r. l.

Route de Palézieux 59
Case postale 108
1610 Oron-la-Ville

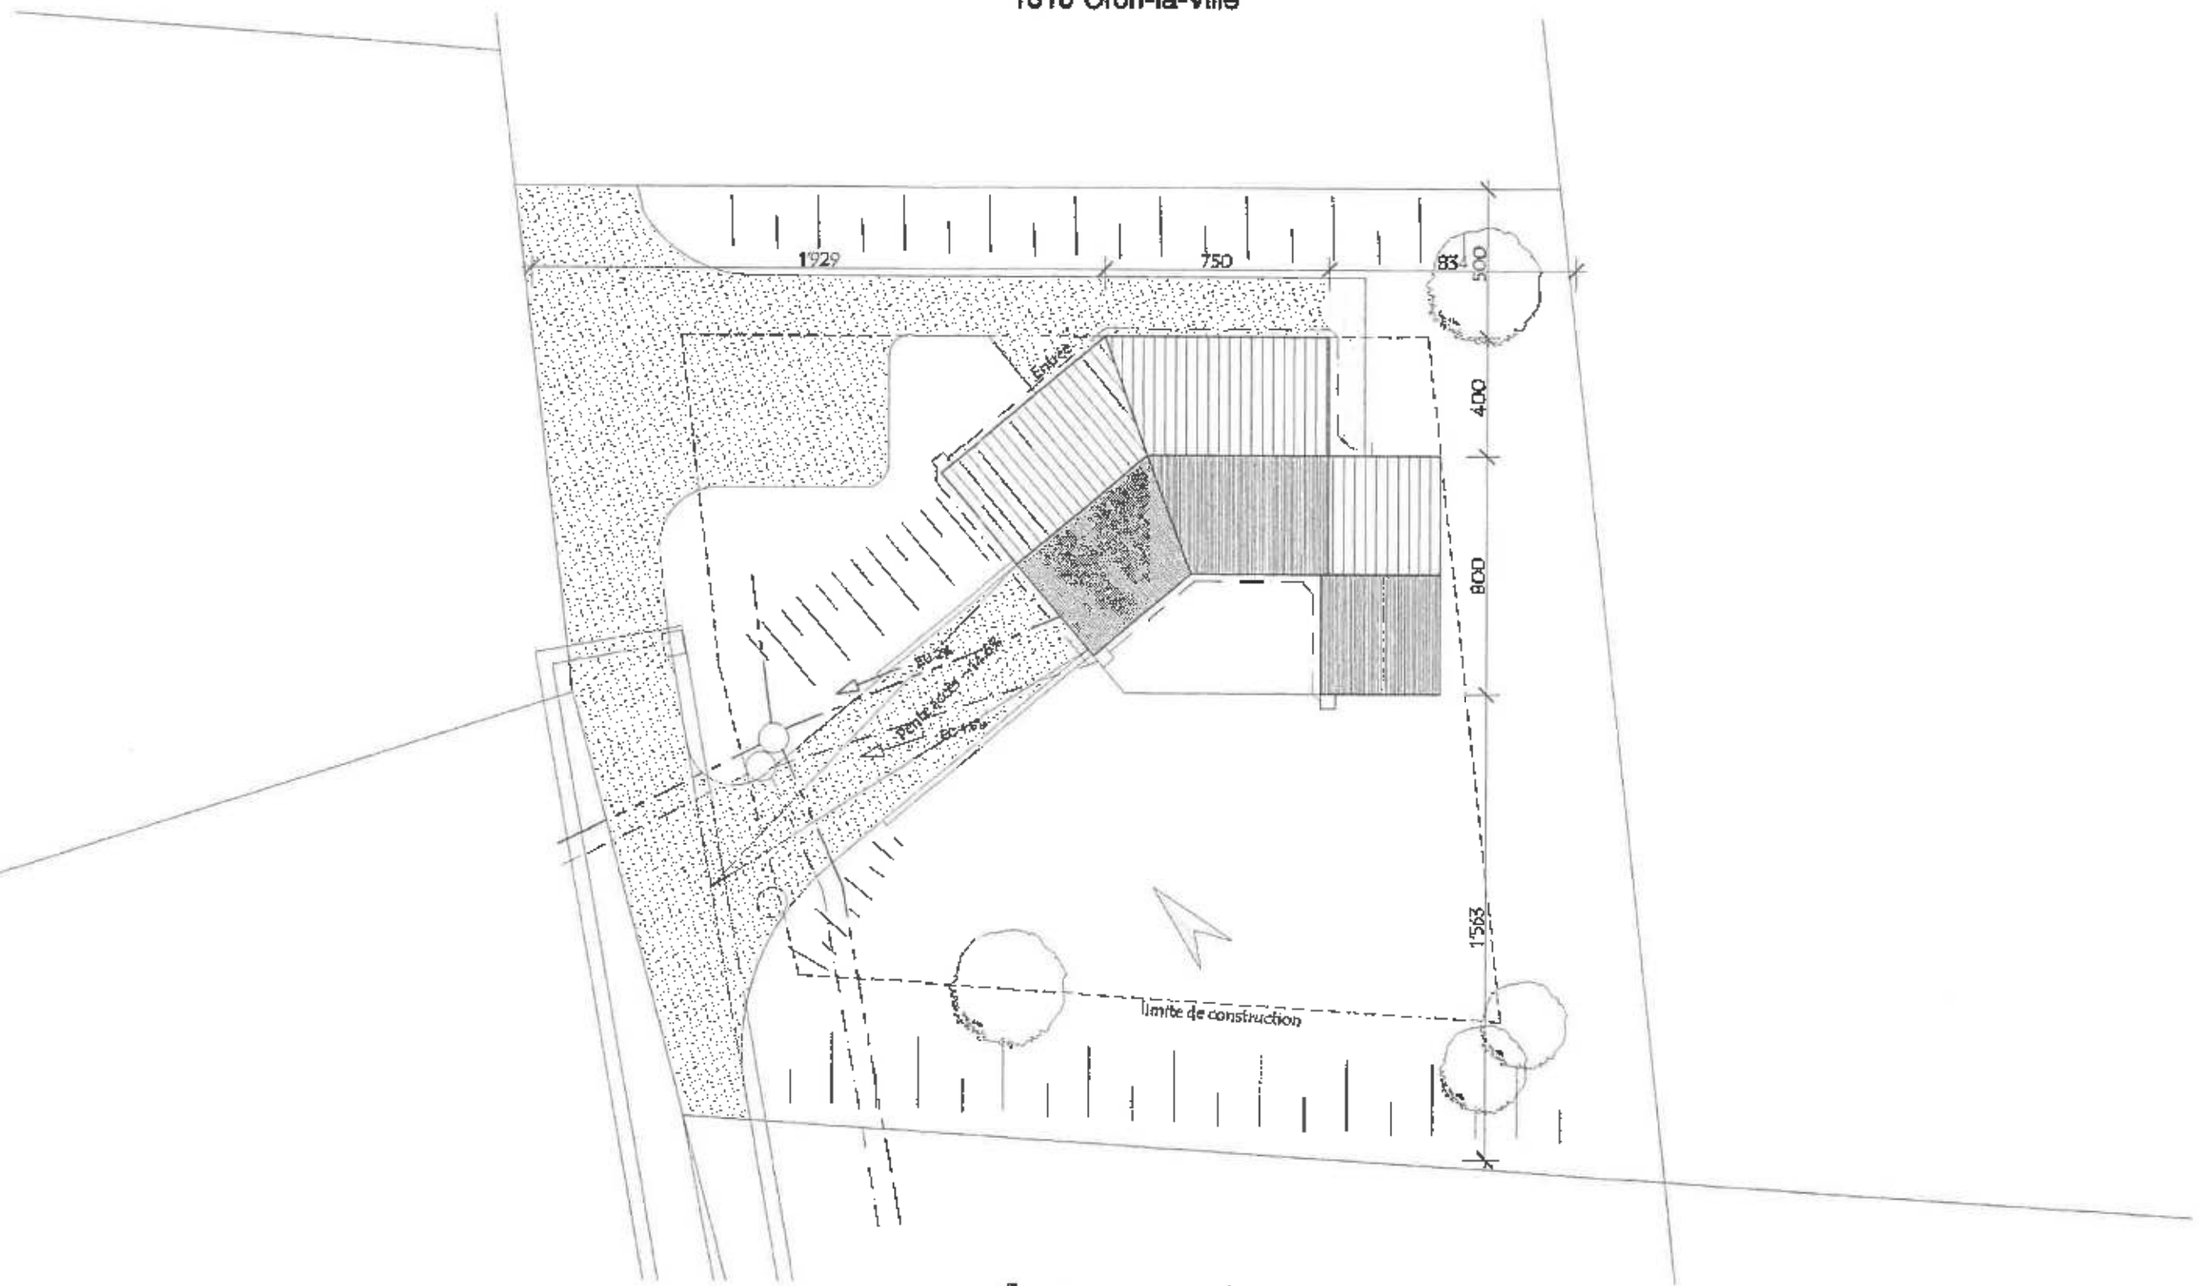

dmarch
/ sarl
/ rue Caroline 2_1003 Lausanne
/ ch. du Coteau 2_1350 Orbe
/ tél. +41.21.318.82.22
/ fax +41.21.320.17.78
/ bou@dmarch.ch

ARCHITECTES EPFL

dmarch_2004

MMP_242 Villa Thomas
Maison unifamiliale / Lausanne

308_AmExt

Aménagements Extérieurs
Dossier enquête

éch.: 1/200 modifs:
dess.: NJR
date: 14.07.04

Construction clé en main

PROLOGIS S.à r.l.

Route de Palézieux 59
Case postale 108
1610 Oron-la-Ville

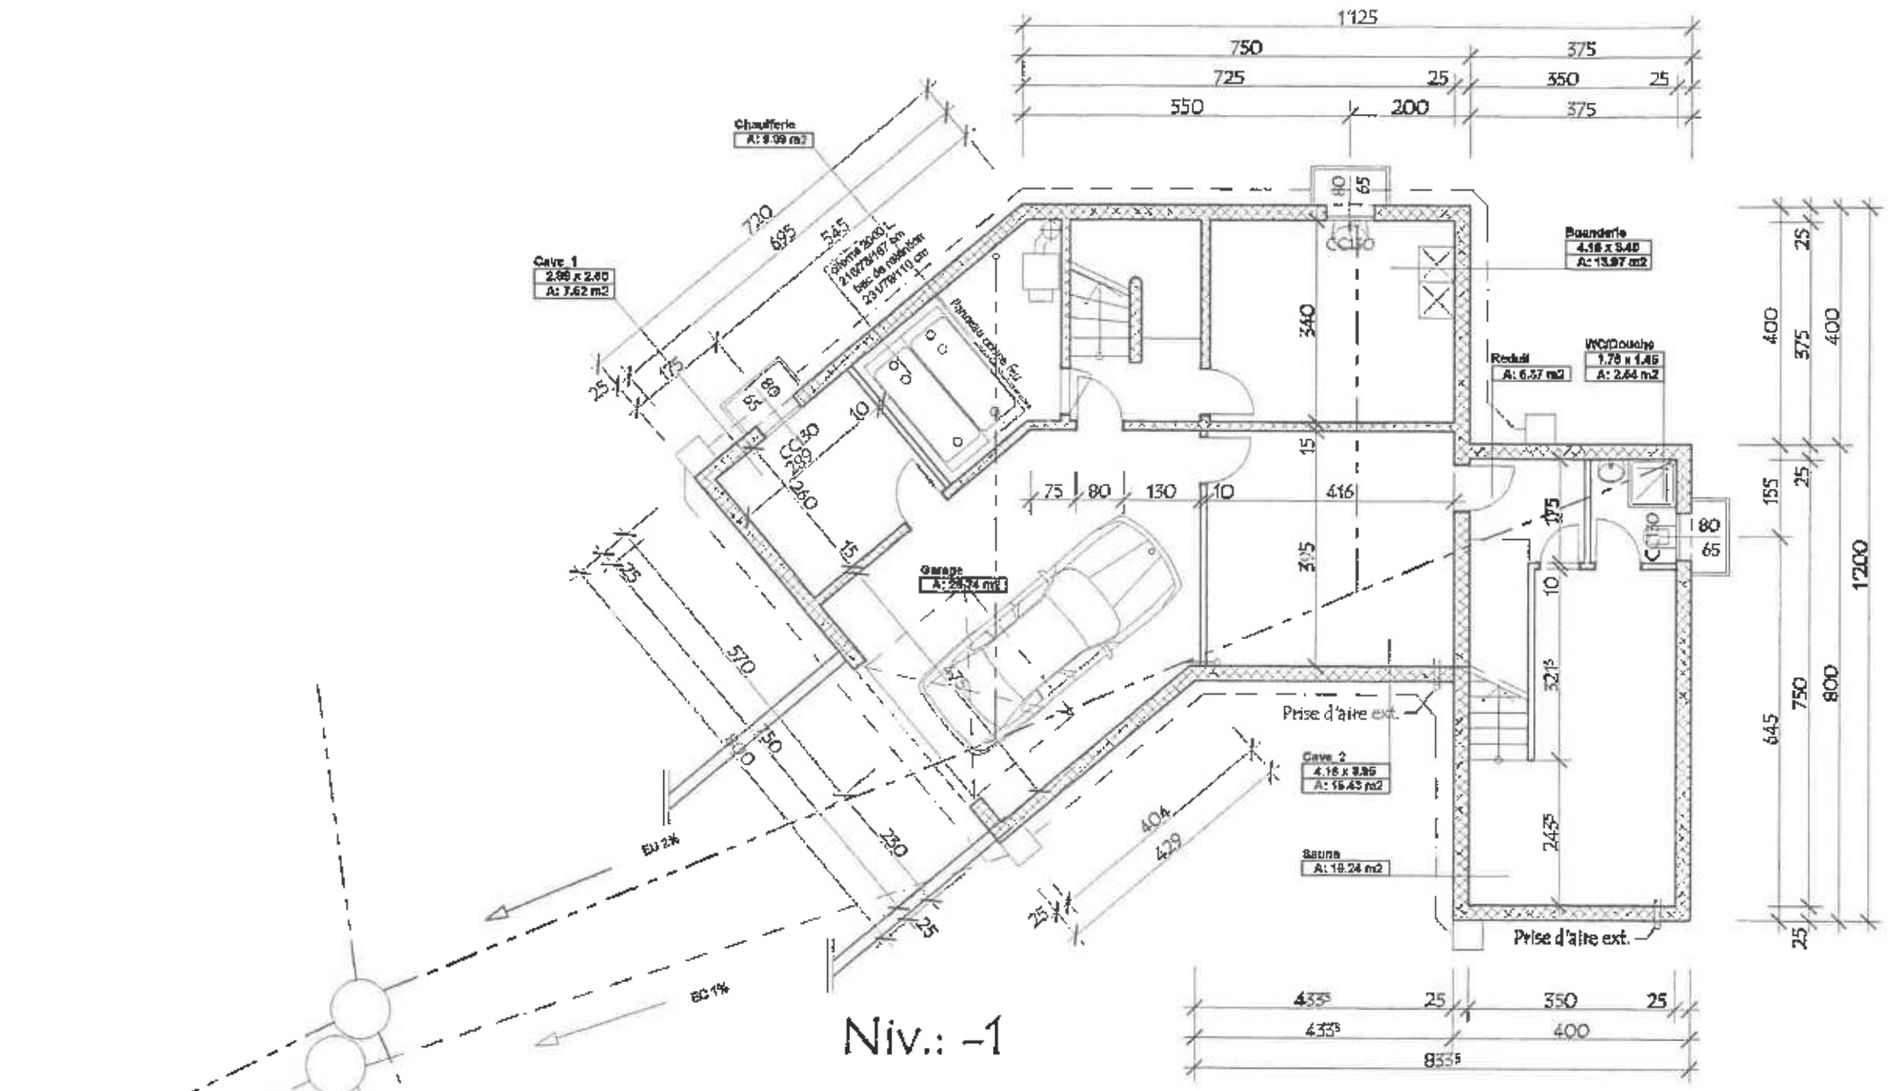

dmarch
/ sarl
/ rue Caroline 2_1003 Lausanne
/ ch. du Closeau 2_1350 Orbe
/ tél. +41.21.318.62.22
/ fax +41.21.320.17.75
/ box@dmarch.ch

ARCHITECTES

MMP_242 Villa Thomas
Maison unifamiliale / Lausanne

dmarch_2004
309_S-sol

Niv. -1
Dossier enquête

éch.: 1/100 modifs:
dess.: M.R.
date: 14.07.04

Construction clé en main

PROLOGIS S. à r. l.

Route de Palézieux 59
Case postale 108
1610 Oron-la-Ville

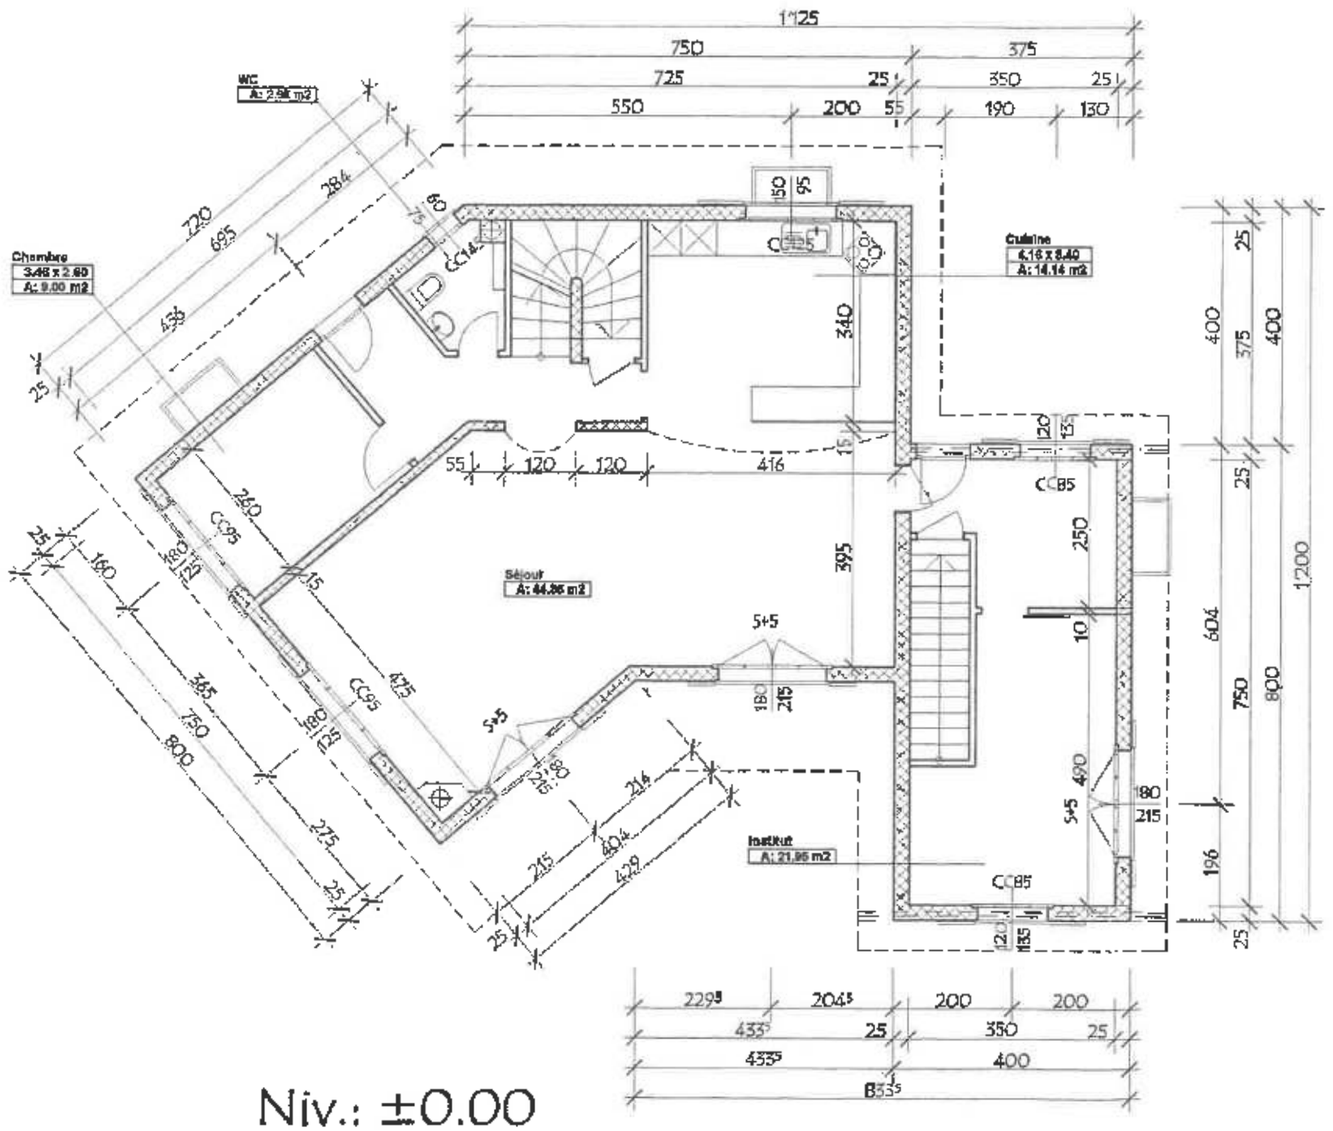

Niv.: ±0.00

dmarch

/ sarl
/ rue Caroline 2_1003 Lausanne
/ ch. du Coteau 2_1350 Orbe
/ tél. +41.21.318.62.22
/ fax +41.21.320.17.75

/ box@dmarch.ch

ARCHITECTES SIA FAS

dmarch 2004

MMP_242 Villa Thomas
Maison unifamiliale / Lausanne

310_Rez

Niv. ± 0.00
Dossier enquête

écl.: 1/100
dess.: M.R.
date: 14.07.04
motifs:

Construction clé en main

PROLOGIS S.à r.l.

Route de Palézieux 59
Case postale 108
1610 Oron-la-Ville

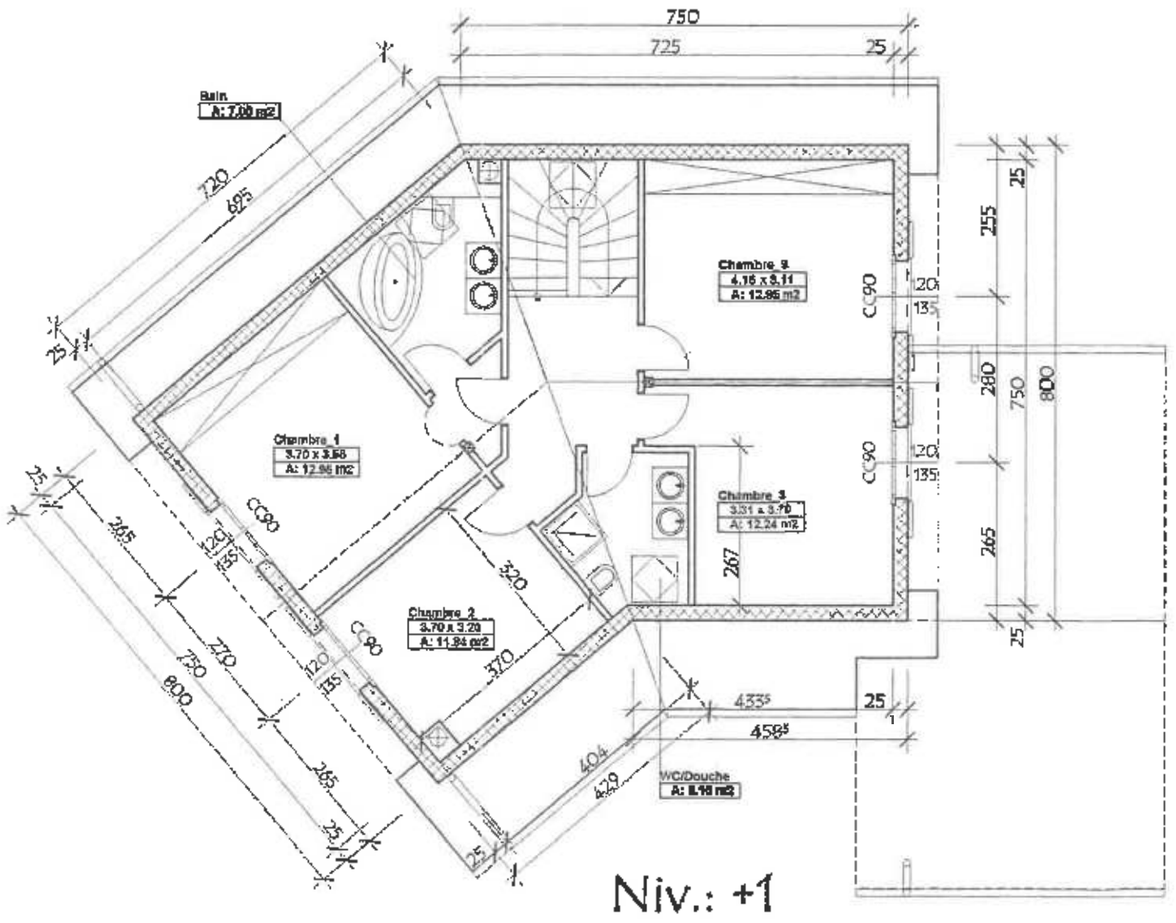

Niv.: +1

d m a r ç h
/ sarl
/ rue Caroline 2_1003 Lausanne
/ ch. du Coteau 2_1350 Orbe
/ tél. +41.21.318.62.22
/ fax +41.21.320.17.75
/ box@dmarch.ch

A R C H I T E C T E S

MMP_242 Villa Thomas
Maison unifamiliale / Lausanne

dmc 39
311_Eta

Niv. +1
Dossier enquête

éch.: 1/100
dess.: M.R.
date: 14.07.04
modifs:

Construction clé en main

PROLOGIS S.à r.l.

Route de Palézieux 59
Case postale 108
1610 Oron-la-Ville

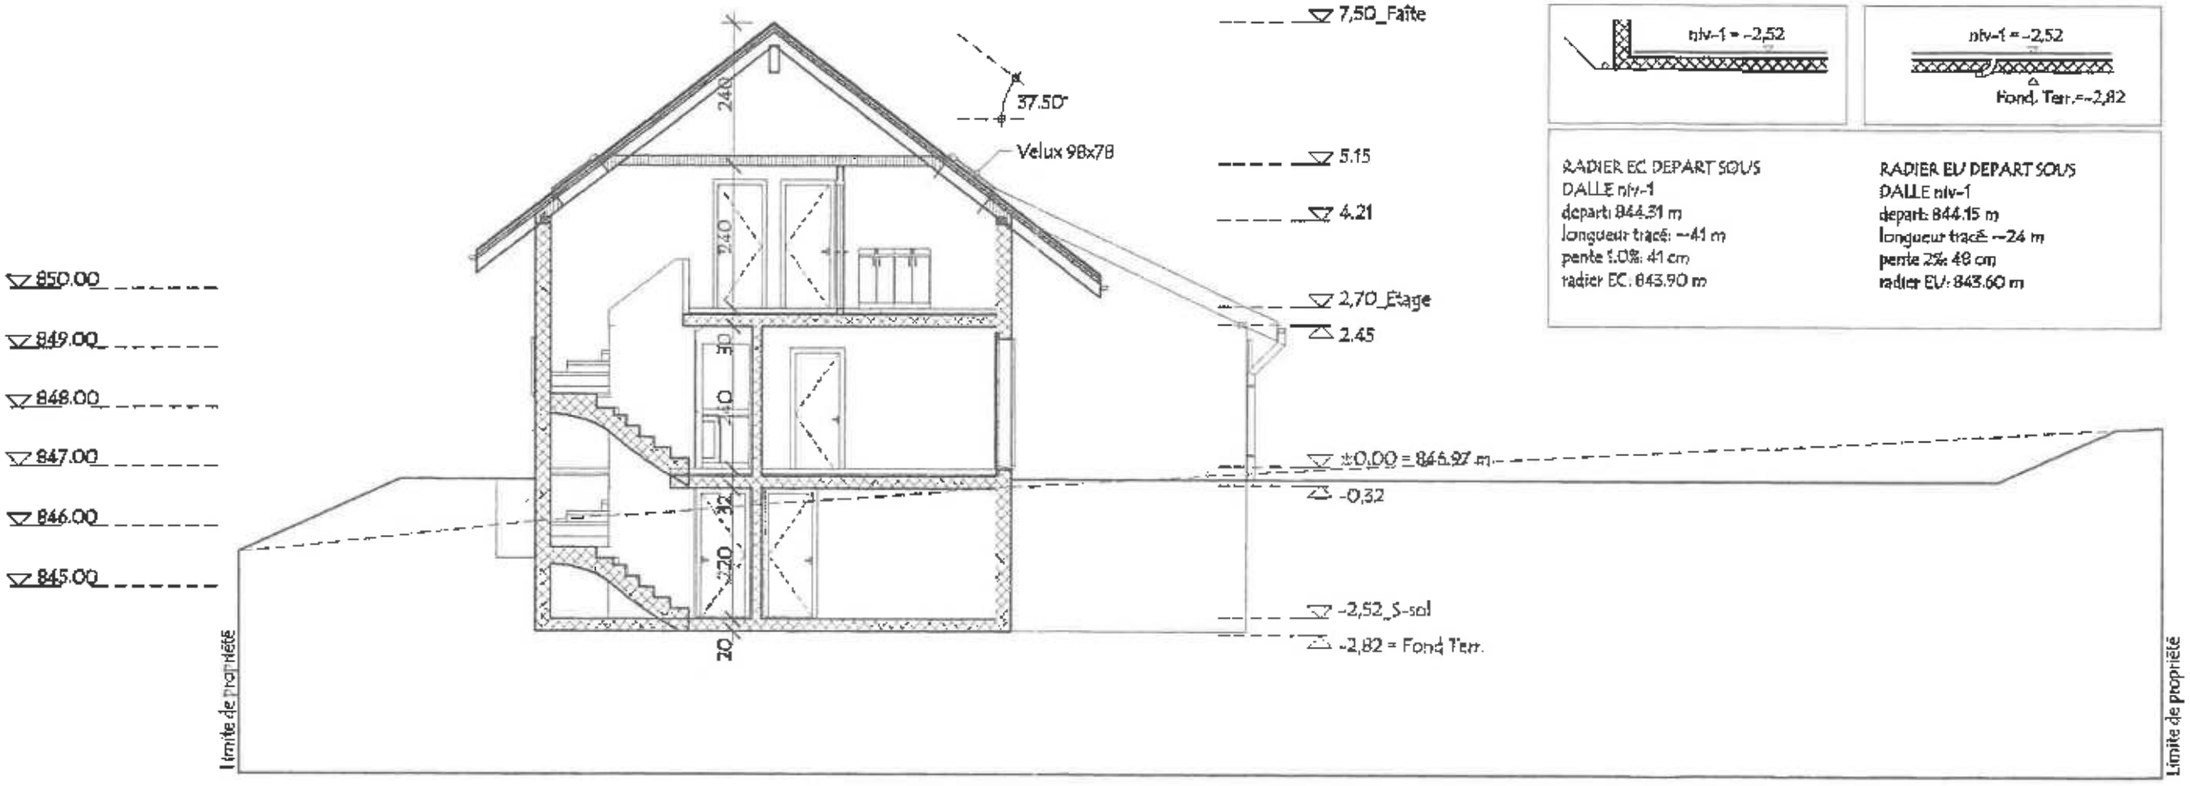

RADIER EC. DEPART SOUS DALLE niv-1
depart: 844.31 m
longueur tracé: ~41 m
pente 1.0%: 41 cm
radier EC.: 843.90 m

RADIER EU DEPART SOUS DALLE niv-1
depart: 844.15 m
longueur tracé: ~24 m
pente 2%: 48 cm
radier EU: 843.60 m

d m a r c h
/ sarl
/ rue Caroline 2_1003 Lausanne
/ ch. du Closeau 2_1350 Orbe
/ tél. +41.21.318.62.22
/ fax +41.21.320.17.75
/ box@dmarch.ch

A R C H I T E C T E S E P F L

dmarch_2004

MMP_242 Villa Thomas
Maison unifamiliale / Lausanne

331_Cpt

Coupe Transversale
Dossier enquête

éch.: 1/100 modifs:
dess.: M.R.
date: 14.07.04

Construction clé en main

PROLOGIS S. à r. l.

Route de Palézieux 59
Case postale 108
1610 Oron-la-Ville

Elévation sud-est

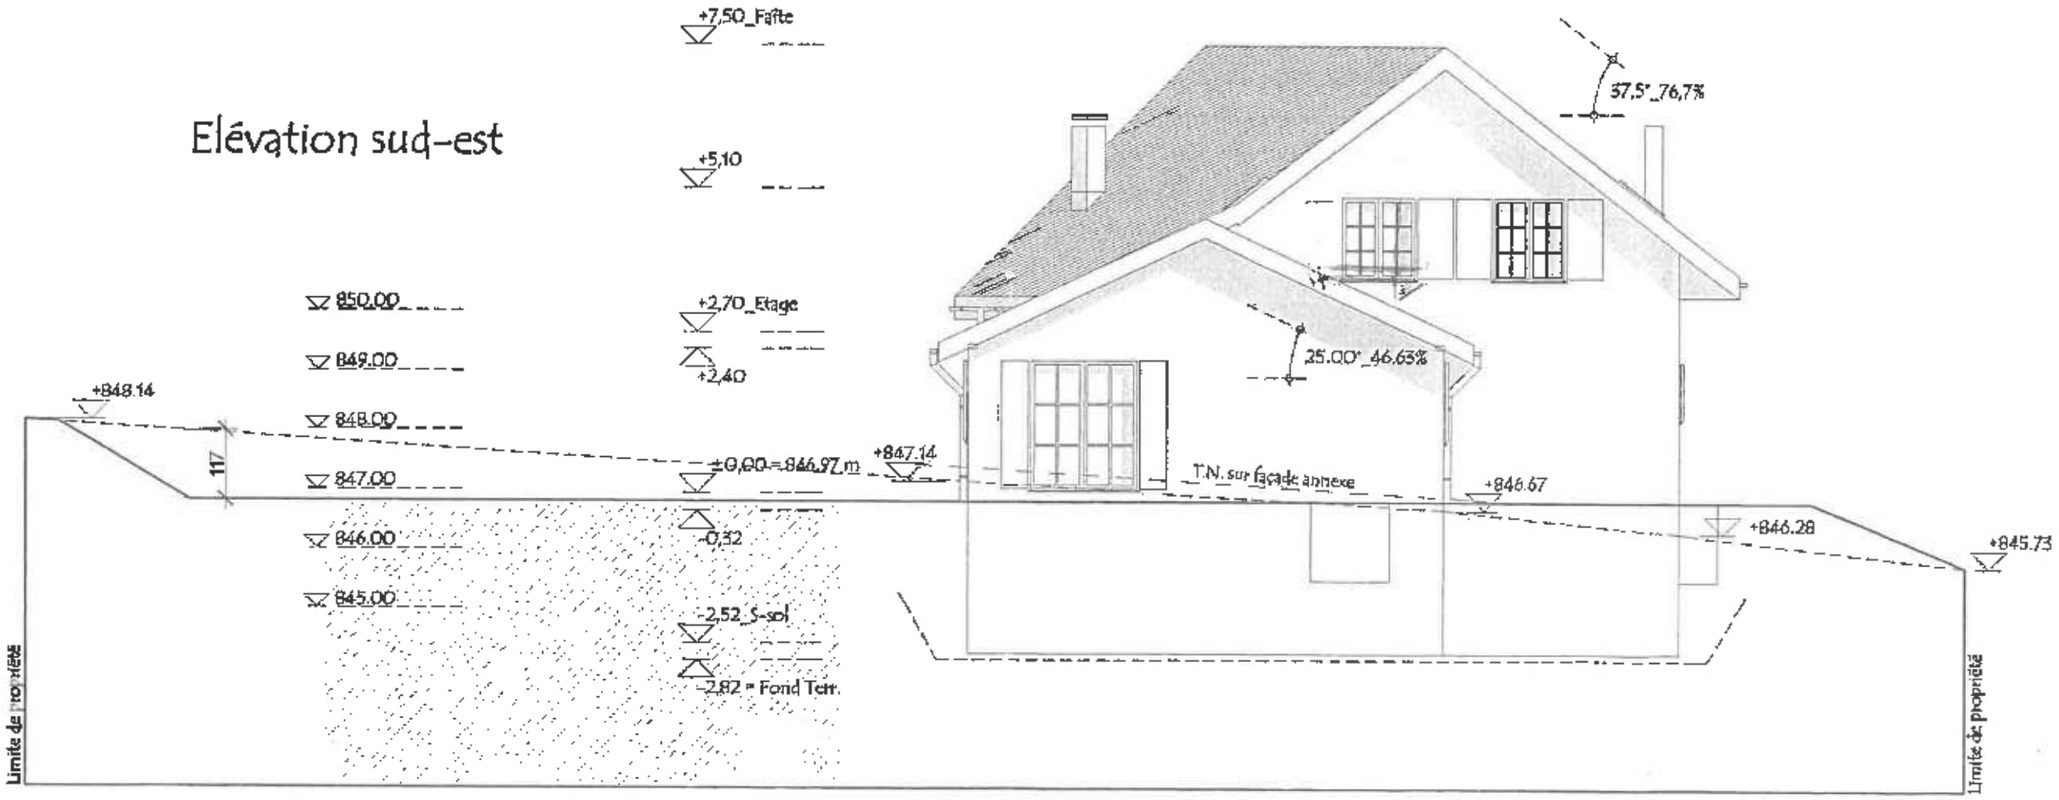

d m a r ç h
/ sarl
/ rue Caroline 2_1003 Lausanne
/ ch. du Coteau 2_1350 Orbe
/ tél. +41.21.318.82.22
/ fax +41.21.320.17.75
/ bok@dmarch.ch

A R C H I T E C T E S E P F L

MMP_242 Villa Thomas
Maison unifamiliale / Lausanne

dmarch_2004
351_Elev

Elévation
Dossier enquête

éch.: 1/100 modifs:
dess.: M.R.
date: 14.07.04

Construction clé en main

PROLOGIS S.à r.l.

Route de Palézieux 59
Case postale 108
1610 Oron-la-Ville

Elévation sud-ouest

dmarch
/ sàrl
/ rue Caroline 2_1003 Lausanne
/ ch. du Coteau 2_1350 Orbe
/ tél. +41.21.318.82.22
/ fax +41.21.320.17.75
/ box@dmarch.ch

ARCHITECTES EPFL

dmarch_2004

MMP_242 Villa Thomas
Maison unifamiliale / Lausanne

352_Elev

Elévation
Dossier enquête

éch.: 1/100
dess.: M.R.
date: 14.07.04
modifs:

Construction clé en main PROLOGIS S. à r. l.

Route de Palézieux 59
Case postale 108
1610 Oron-la-Ville

Elévation sud

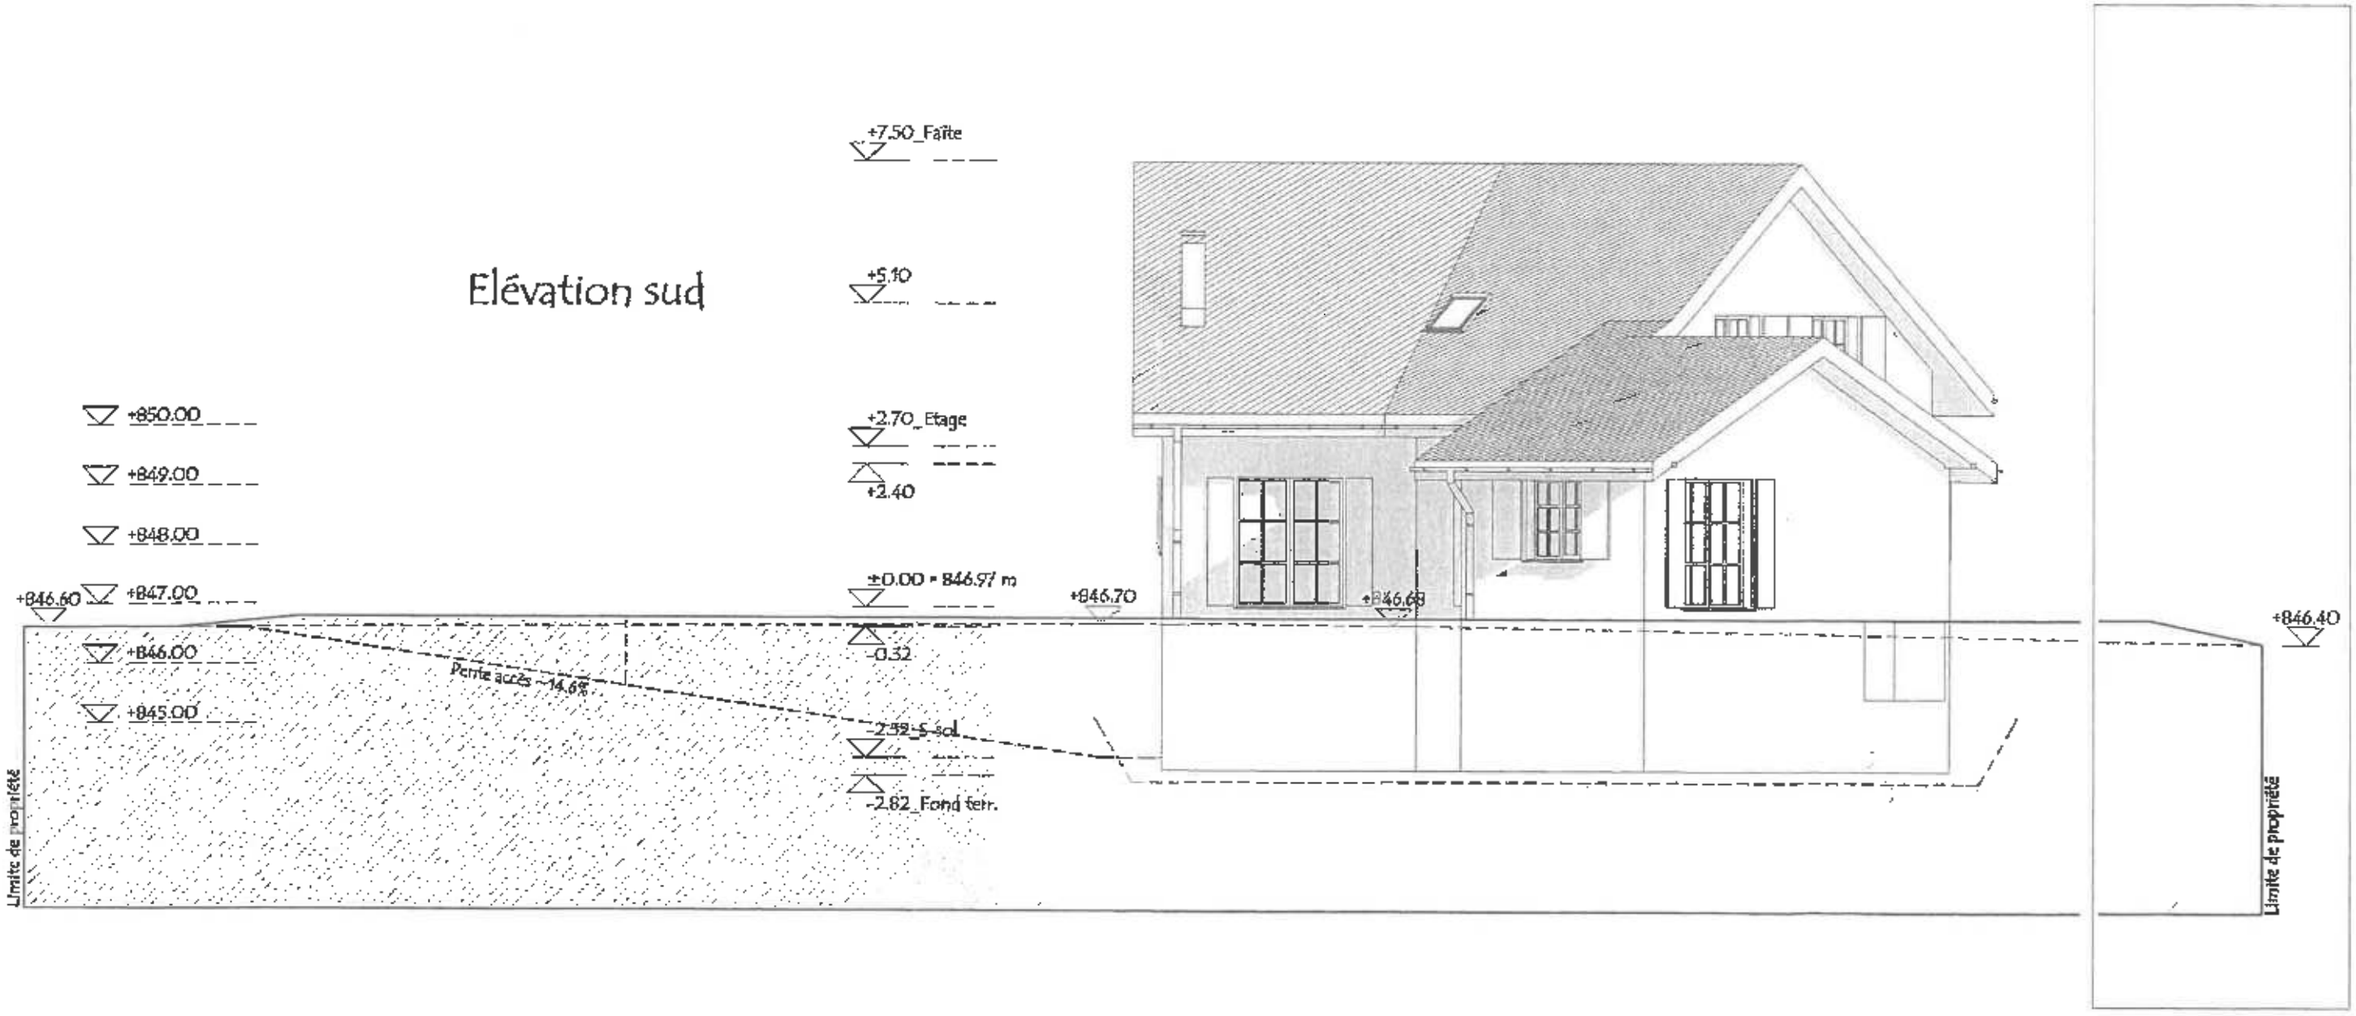

dmarch
/ sarl
/ rue Caroline 2_1003 Lausanne
/ ch. du Coteau 2_1350 Orbe
/ tél. +41.21.318.82.22
/ fax +41.21.320.17.75
/ box@dmarch.ch

ARCHITECTES

dmarch_2004

MMP_242 Villa Thomas
Maison unifamiliale / Lausanne

353_Elev

Elévation
Dossier enquête

éch.: 1/100 modifs:
dess.: M.R.
date: 14.07.04

Construction clé en main

PROLOGIS S. à r. l.

Route de Palézieux 59
Case postale 108
1610 Oron-la-Ville

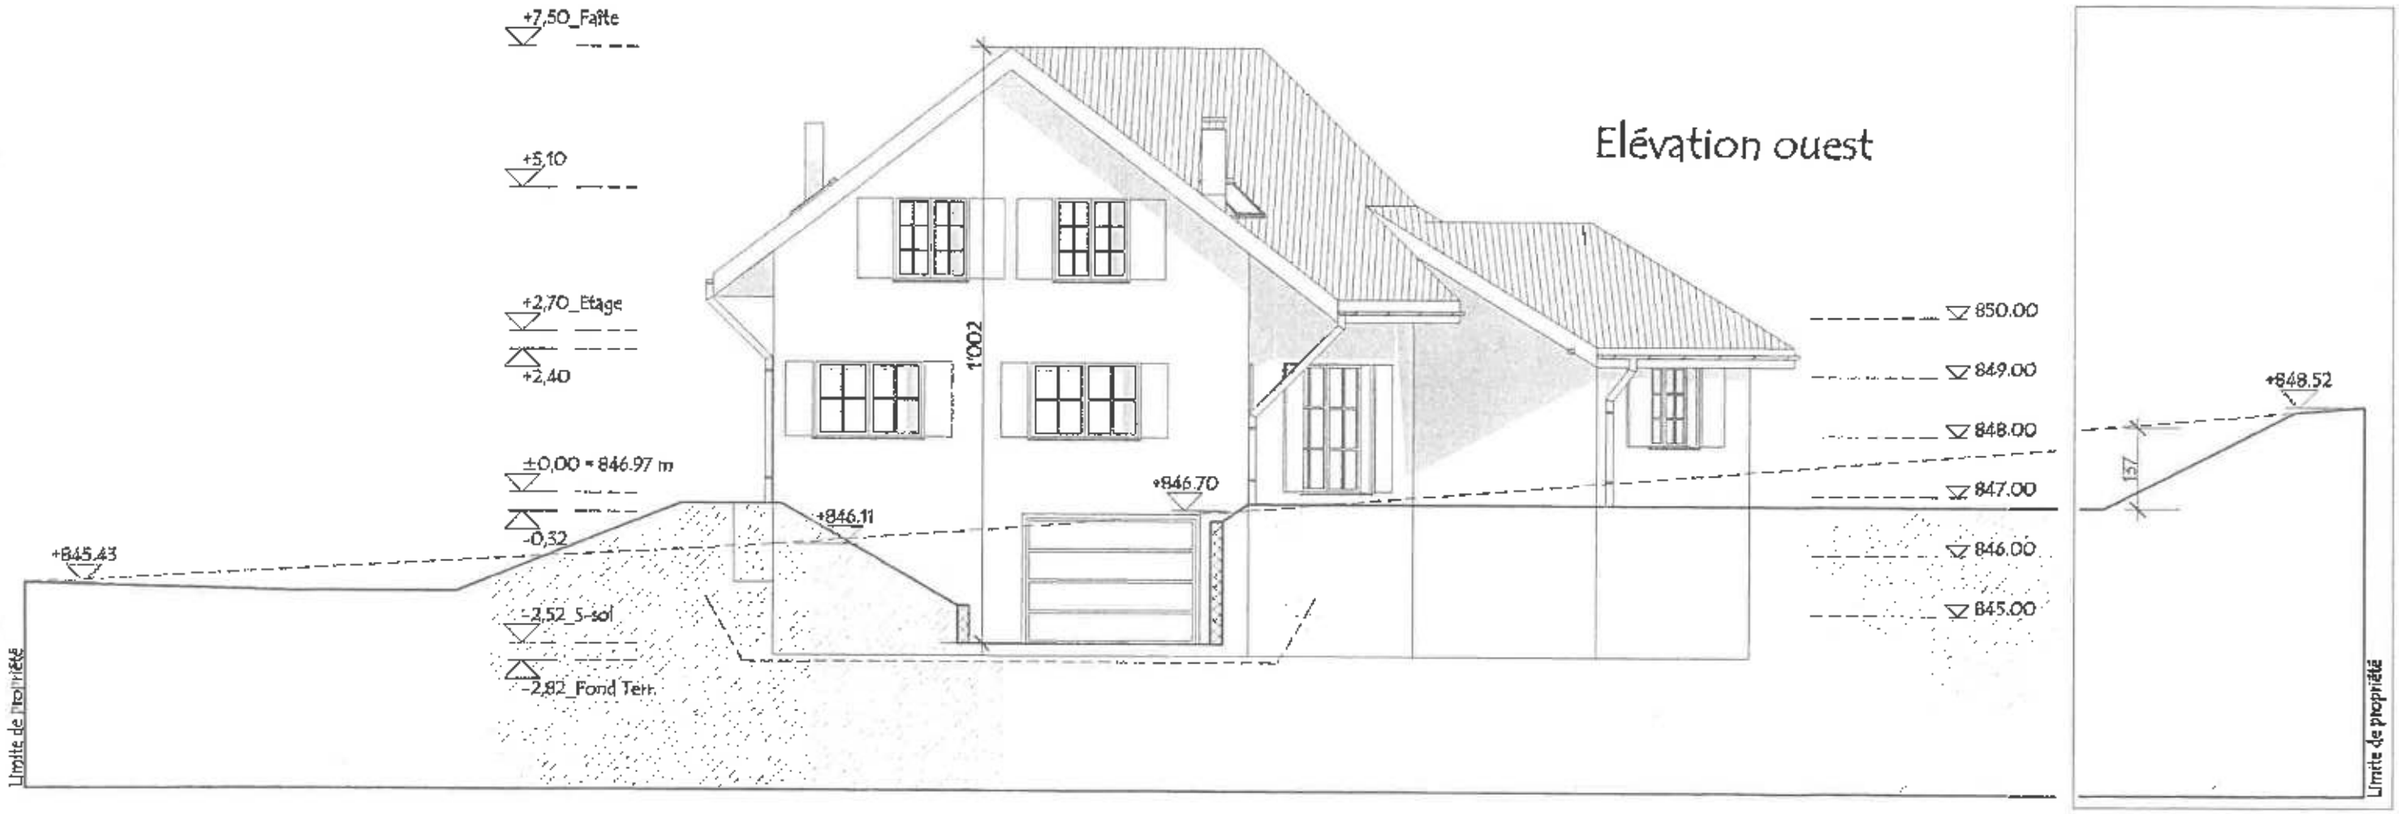

d m a r c h

/ sarl
/ rue Caroline 2_1003 Lausanne
/ ch. du Coteau 2_1350 Orbe
/ tél. +41.21.318.82.22
/ fax +41.21.320.17.75

/ box@dmarch.ch

A R C H I T E C T E S E P F L

dmarch_2004

MMP_242 Villa Thomas
Maison unifamiliale / Lausanne

354_Elev

Elévation
Dossier enquête

éch.: 1/100
dess.: M.R.
date: 14.07.04

modifs:

Construction clé en main

PROLOGIS S. à r. l.

Route de Palézieux 59
Case postale 108
1610 Oron-la-Ville

Elévation nord

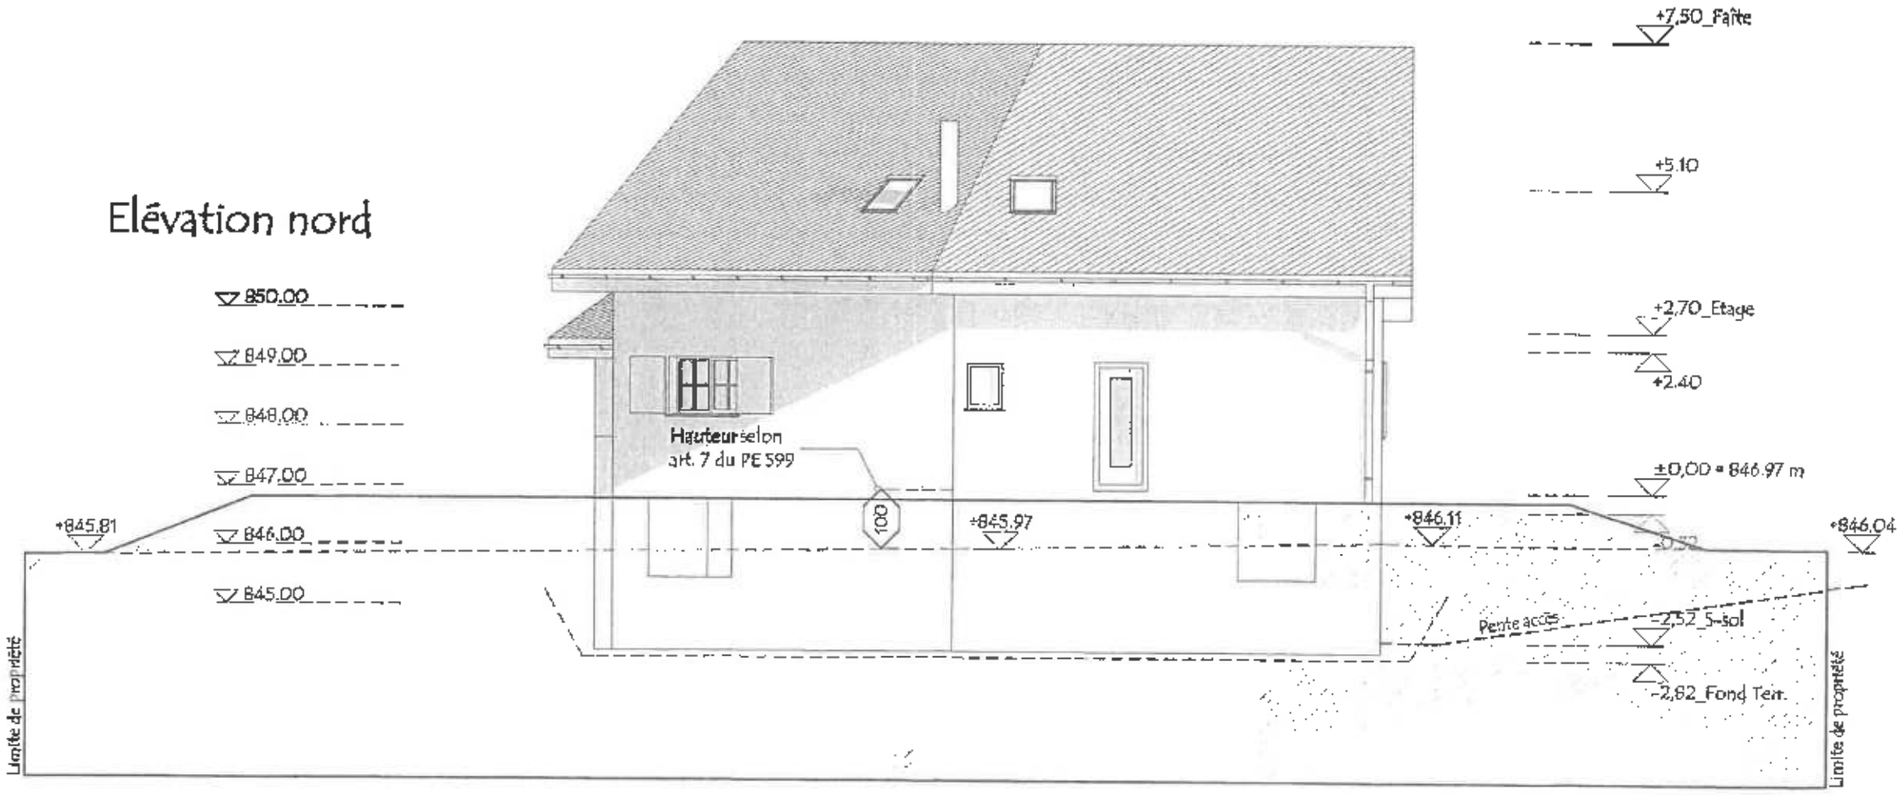

d m a r c h
/ sàrl
/ rue Caroline 2_1003 Lausanne
/ ch. du Coteau 2_1350 Orbe
/ tél. +41.21.318.62.22
/ fax +41.21.320.17.75
/ box@dmarch.ch

A R C H I T E C T E S E P F L

dmarch_2004

MMP_242 Villa Thomas
Maison unifamiliale / Lausanne

355_Elev

Elévation
Dossier enquête

éch.: 1/100 modifs:
dess.: M.R.
date: 14.07.04

Construction clé en main

PROLOGIS S. à r. l.

Route de Palézieux 59
Case postale 108
1610 Oron-la-Ville

Elévation
nord-est

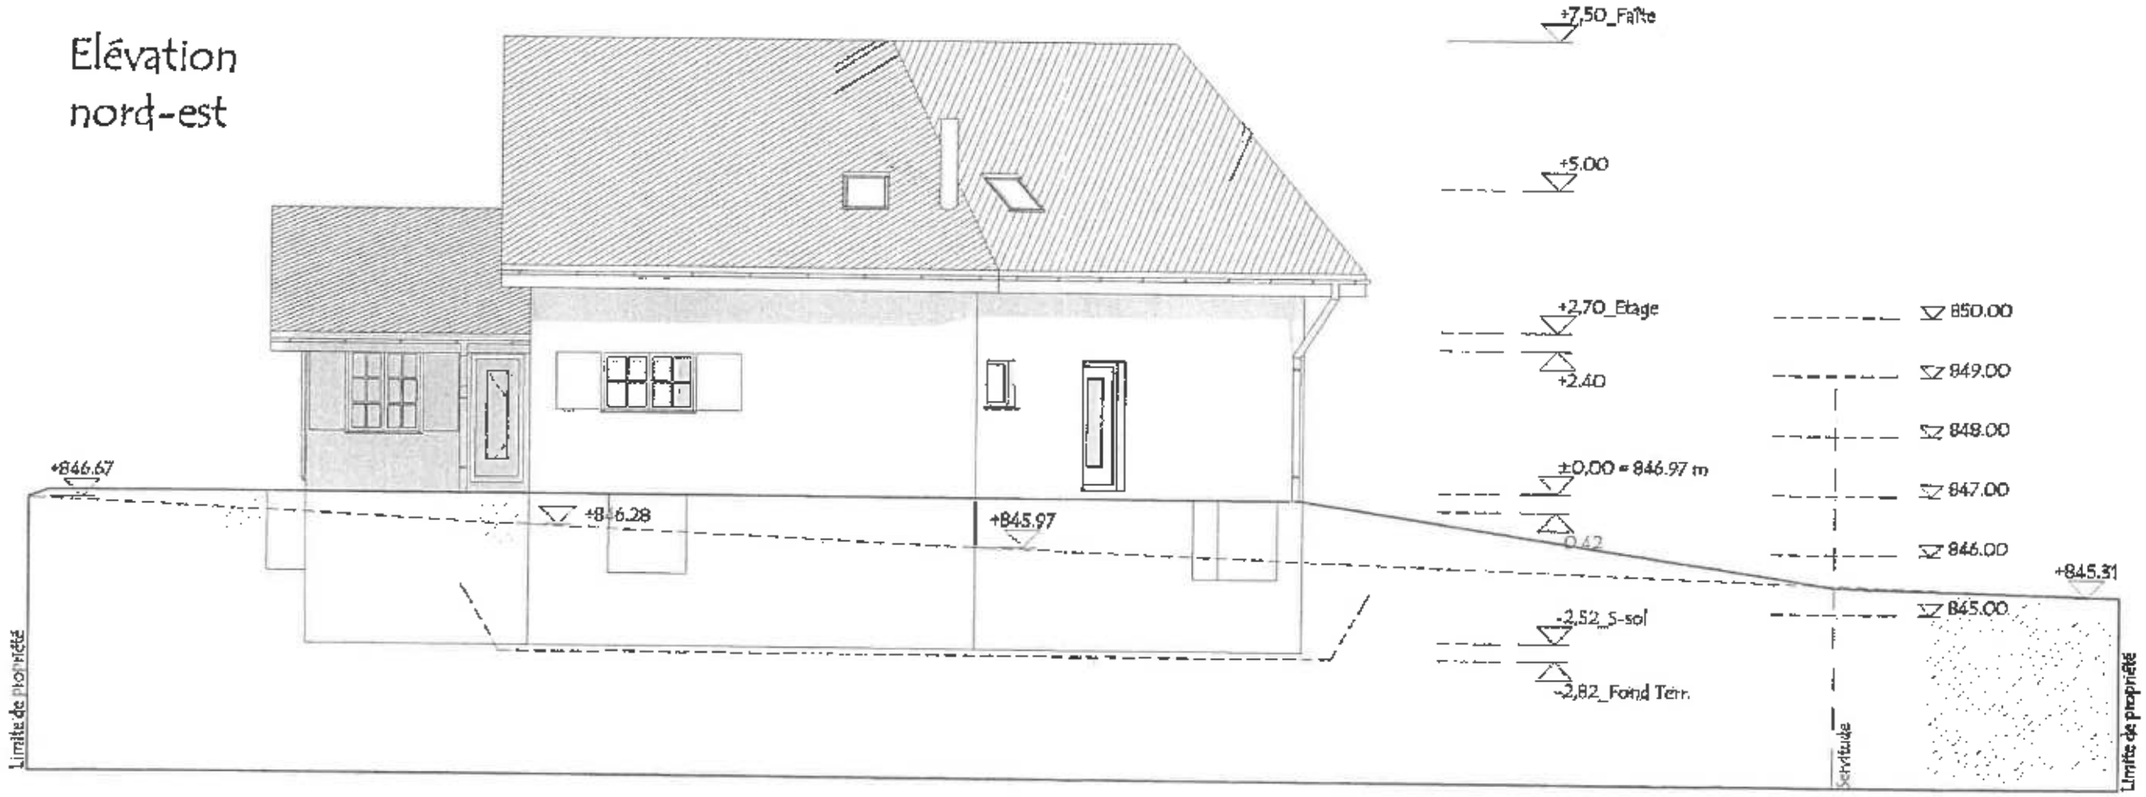

dmarch groupe

/ sarl
/ rue Caroline 2_1003 Lausanne
/ ch. du Coteau 2_1350 Orbe
/ tél. +41.21.318.82.22
/ fax +41.21.320.17.75

/ box@dmarch.ch

ARCHITECTES EPFL

dmarch_2004

MMP_242 Villa Thomas
Maison unifamiliale / Lausanne

356_Elev

Elévation
Dossier enquête

éch.: 1/100 modifs:
dess.: M.R.
date: 14.07.04